

ΕΦΗΜΕΡΙΣ ΤΗΣ ΚΥΒΕΡΝΗΣΕΩΣ

ΤΗΣ ΕΛΛΗΝΙΚΗΣ ΔΗΜΟΚΡΑΤΙΑΣ

ΤΕΥΧΟΣ ΤΕΤΑΡΤΟ — Αρ. Φύλλου 1568

31 Δεκεμβρίου 1993

ΠΕΡΙΕΧΟΜΕΝΑ

ΑΠΑΛΛΟΤΡΙΩΣΕΙΣ

ΑΝΑΚΟΙΝΩΣΕΙΣ

Αριθ. 2554 (1)

Ειδοποίηση για παρακατάθεση αποζημίωσης από αναγκαστική απαλλοτρίωση στα Χανιά.

Ο ΝΟΜΑΡΧΗΣ ΧΑΝΙΩΝ

Σύμφωνα με τις διατάξεις των άρθρων 7 και 8 του Ν.Δ. 797/1971 «περί αναγκαστικών απαλλοτριώσεων» πληροφορούμε όλους όσους: α) έχουν δικαίωμα κυριότητας ή άλλα εμπράγματα δικαιώματα στα ακίνητα που απαλλοτριώθηκαν με την αριθμ. 985/10.6.92 απόφαση του Νομάρχη Χανίων (ΦΕΚ 702/15.7.92) για την βελτίωση της κοινοτικής οδού Δραπανιά - Παραλία και β) έχουν εγγράψει υποθήκη ή έχουν επιβάλει κατάσχεση ή με οποιονδήποτε τρόπο διεκδικούν τα απαλλοτριωθέντα ακίνητα, ότι η αποζημίωση που καθόρισε το Μονομελές Πρωτοδικείο Χανίων με την 46/93 απόφασή του για τα παραπάνω ακίνητα και τα υπερκείμενα αυτών που εικονίζονται και περιγράφονται στο σχετικό κτηματολογικό διάγραμμα και κτηματολογικό πίνακα, κατατέθηκε στο Ταμείο Παρακαταθηκών και Δανείων (Γραφείο Παρακ/κών ΔΟΥ Α Χανίων) και εκδόθηκε το αριθμ. 040215 γραμμάτιο σύστασης παρακαταθήκης για το ποσό των 291.600 δρχ.

2. Η αποζημίωση αυτή θα δοθεί στους κατά νόμο δικαιούχους.

Η παρούσα ανακοίνωση να δημοσιευθεί στην Εφημερίδα της Κυβερνήσεως.

Χανιά, 13 Δεκεμβρίου 1993

Ο Νομάρχης

ΤΗΛ. ΑΓΓΕΛΟΠΟΥΛΟΣ

ΠΟΛΕΟΔΟΜΙΑ

ΑΠΟΦΑΣΕΙΣ

Αριθ. 7227 (2)

Καθορισμός χώρου και όρων δόμησης για την επέκταση του Γραφείου Κοινότητας Πεστών Ν. Ιωαννίνων.

Ο ΝΟΜΑΡΧΗΣ ΙΩΑΝΝΙΝΩΝ

Έχοντας υπόψη:

1. Τις διατάξεις α) του Ν.Δ. 17.7.1923 «περί σχεδίων πόλεων, κωμών κ.λπ. και ειδικώτερα τα άρθρα 3 και 29 αυτού», β) του Π.Δ/τος 13.3.1981 (ΦΕΚ 138/Δ/81), γ) του Α.Ν. 314/68 όπως τροποποιήθηκε και ισχύει σήμερα.

2. Το γεγονός ότι ο Οικισμός Πεστών προϋφίσταται του έτους 1923 και δεν έχει εγκεκριμένα σχέδιο.

3. Την υπ' αριθμ. 33/1993 απόφαση του Κοινοτικού Συμβουλίου Κοινότητας Πεστών.

4. Το υπ' αριθμ. 396/6.9.93 έγγραφο της Κοινότητας Πεστών.

5. Την υπ' αριθμ. 29/20.10.93 πράξη γνωμοδότησης του Συμβουλίου ΧΟΠ του Νομού, αποφασίζουμε:

1. Το οικόπεδο με στοιχεία Α, Β, Γ, Δ, Ε, Ζ, Δ', Ε', Η', Η, Β, Α όπως φαίνεται στο συνημμένο Τοπογραφικό Διάγραμμα σε κλίμακα 1:100 το χαρακτηρίζουμε σαν χώρο κατάλληλο για την επέκταση του Κοινοτικού Γραφείου Κοινότητας Πεστών.

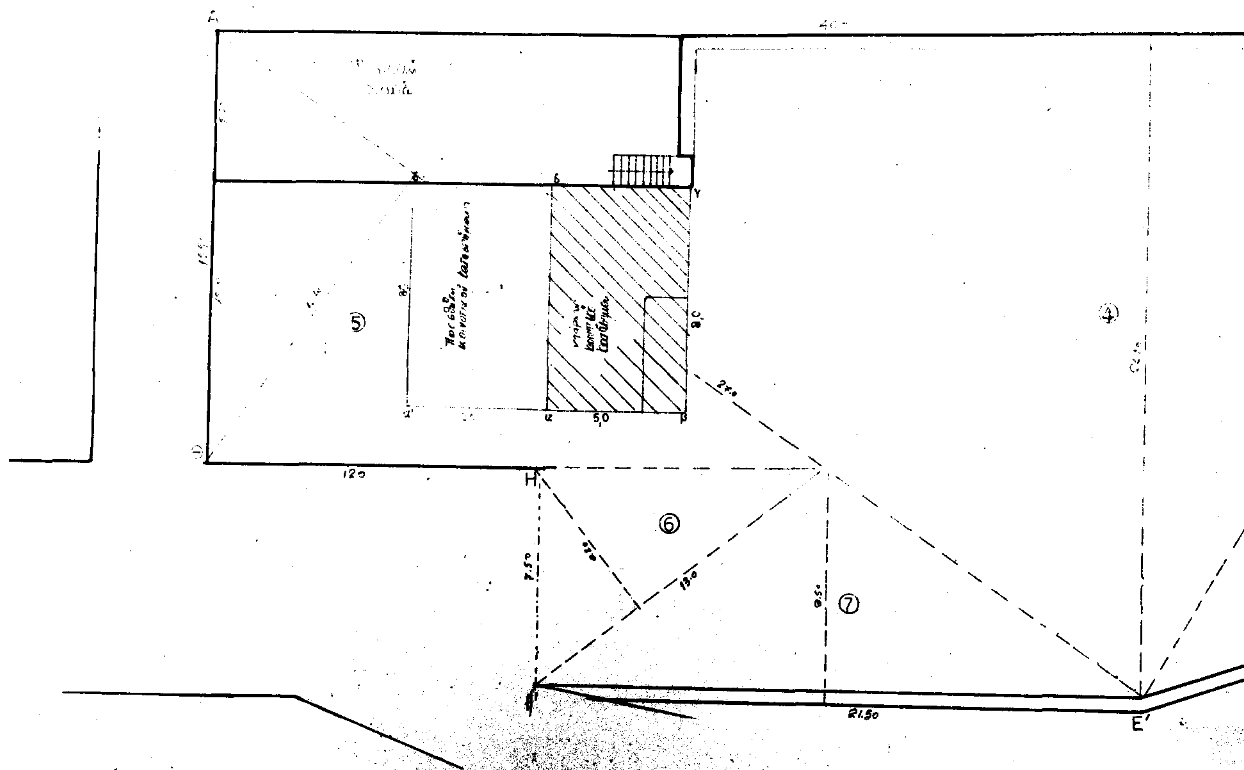
Ως προς τους όρους δόμησης θα ισχύει η υπ' αριθμ. 480/88 απόφαση οριοθέτησης και ο ΓΟΚ/85.

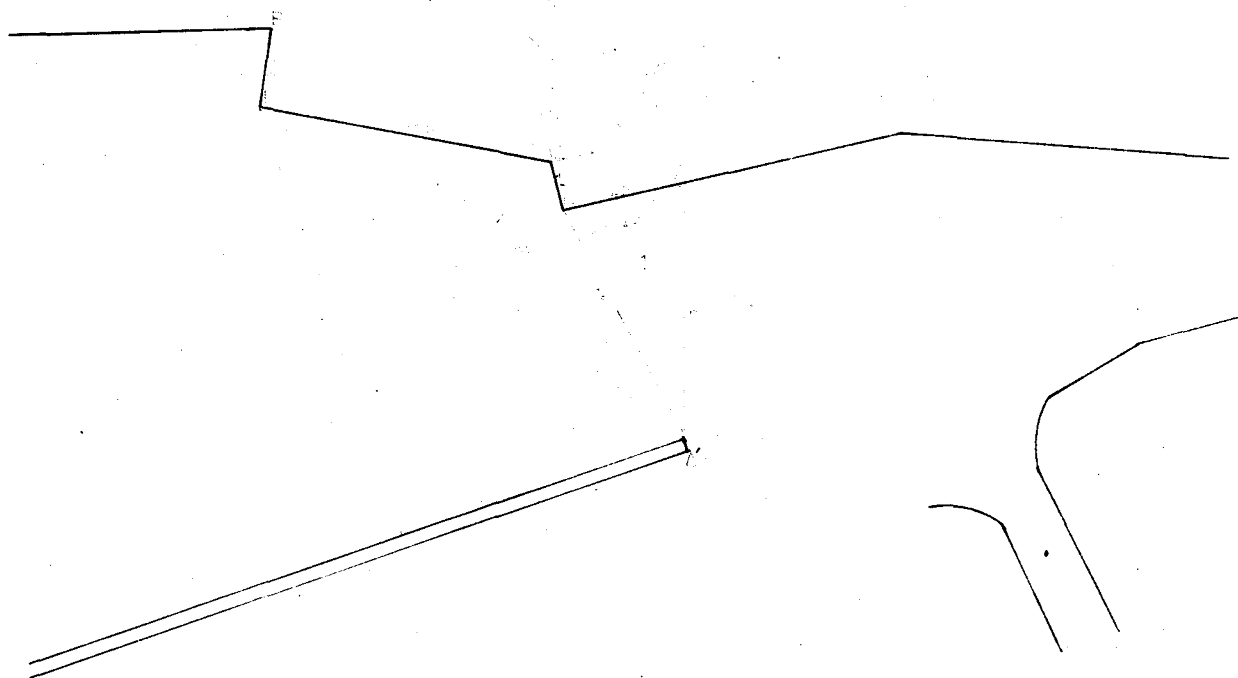
2. Από τις διατάξεις αυτής της απόφασης δεν προκαλείται δαπάνη σε βάρος του προϋπολογισμού της ιδίας Κοινότητας.

3. Η παρούσα απόφαση μαζί με το σχεδιάγραμμα που την συνοδεύει να δημοσιευθούν στην Εφημερίδα της Κυβέρνησης.

Ιωάννινα, 10 Δεκεμβρίου 1993

Ο Νομάρχης
ΑΧΙΛΛΕΑΣ ΚΟΛΙΟΥΣΗΣ


H
E
5,0
21,50
7,50
13,0
9,50
27,0



ΓΙΩΡΓΟΣ
ΛΙΣΓΑΡΑΣ
ΑΡΧΙΤΕΚΤΩΝ

ΓΡΑΦΕΙΟ
ΜΕΛΕΤΩΝ
ΕΠΙΒΛΕΨΕΩΝ
ΚΑΤΑΣΚΕΥΩΝ

Συνεδρίαση 29/20-10-97 Σ ΧΟΠ
Ο Πρόεδρος

ΣΤΑΜΑΤΑ

ΚΟΥΜΠΟΥΡΗ ΣΤΑΜΑΤΑ

ΕΡΓΟΔΟΤΗΣ: ΚΟΙΝΟΤΗΤΑ ΠΕΣΤΩΝ

ΚΟΙΝΟΤΙΚΟΣ ΧΩΡΟΣ ΣΤΗ ΘΕΣΗ ΛΙΖΕΣ ΚΟΙΝΟΤΗΤΑΣ ΠΕΣΤΩΝ

ΕΠΕΚΤΑΣΗ ΚΟΙΝΟΤΙΚΟΥ ΓΡΑΦΕΙΟΥ

ΤΟΠΟΓΡΑΦΙΚΟ ΔΙΑΓΡΑΜΜΑ

Αριθ. 11206 (3)

Προσδιορισμός χρήσης τεμαχίου αγροκτήματος Κοκκινοχώματος Καβάλας για ίδρυση σταυλικών εγκαταστάσεων.

Ο ΝΟΜΑΡΧΗΣ ΚΑΒΑΛΑΣ

Έχοντας υπόψη:

1) Το Ν. 1512/1985 «Περί τροποποιήσεως και συμπληρώσεως πολεοδομικών διατάξεων και ειδικότερα το άρθρο 3 αυτού περί καθορισμού χρήσεων παραχωρουμένων δημοσίων επενδύσεων».

2) Το έγγραφο της Δ/νσης Γεωργίας Καβάλας που διατυπώνεται στο υπ' αριθμ. πρωτ. Γ. 9421/29.9.1993 έγγραφό της και συνοδεύεται από τις γνώμες των:

α) Κοινοτικού Συμβουλίου, β) Δ/νσεως Δασών Καβάλας, γ) Γραφείο Ε.Ο.Τ. Καβάλας, δ) Εφορείας Προϊστ. και Κλασ. Αρχαιοτήτων, ε) Δ/νση Υγείας.

3) Την υπ' αριθμ. 11206/30.11.93 γνωμάτευση του ΤΠ και ΠΕ Ν. Καβάλας.

4) Την υπ' αριθμ. 83840/3591/12.12.1986 απόφαση Υπουργ. ΠΕ.ΧΩ.Δ.Ε. (ΦΕΚ 1Δ'/5.1.1987), αποφασίζουμε:

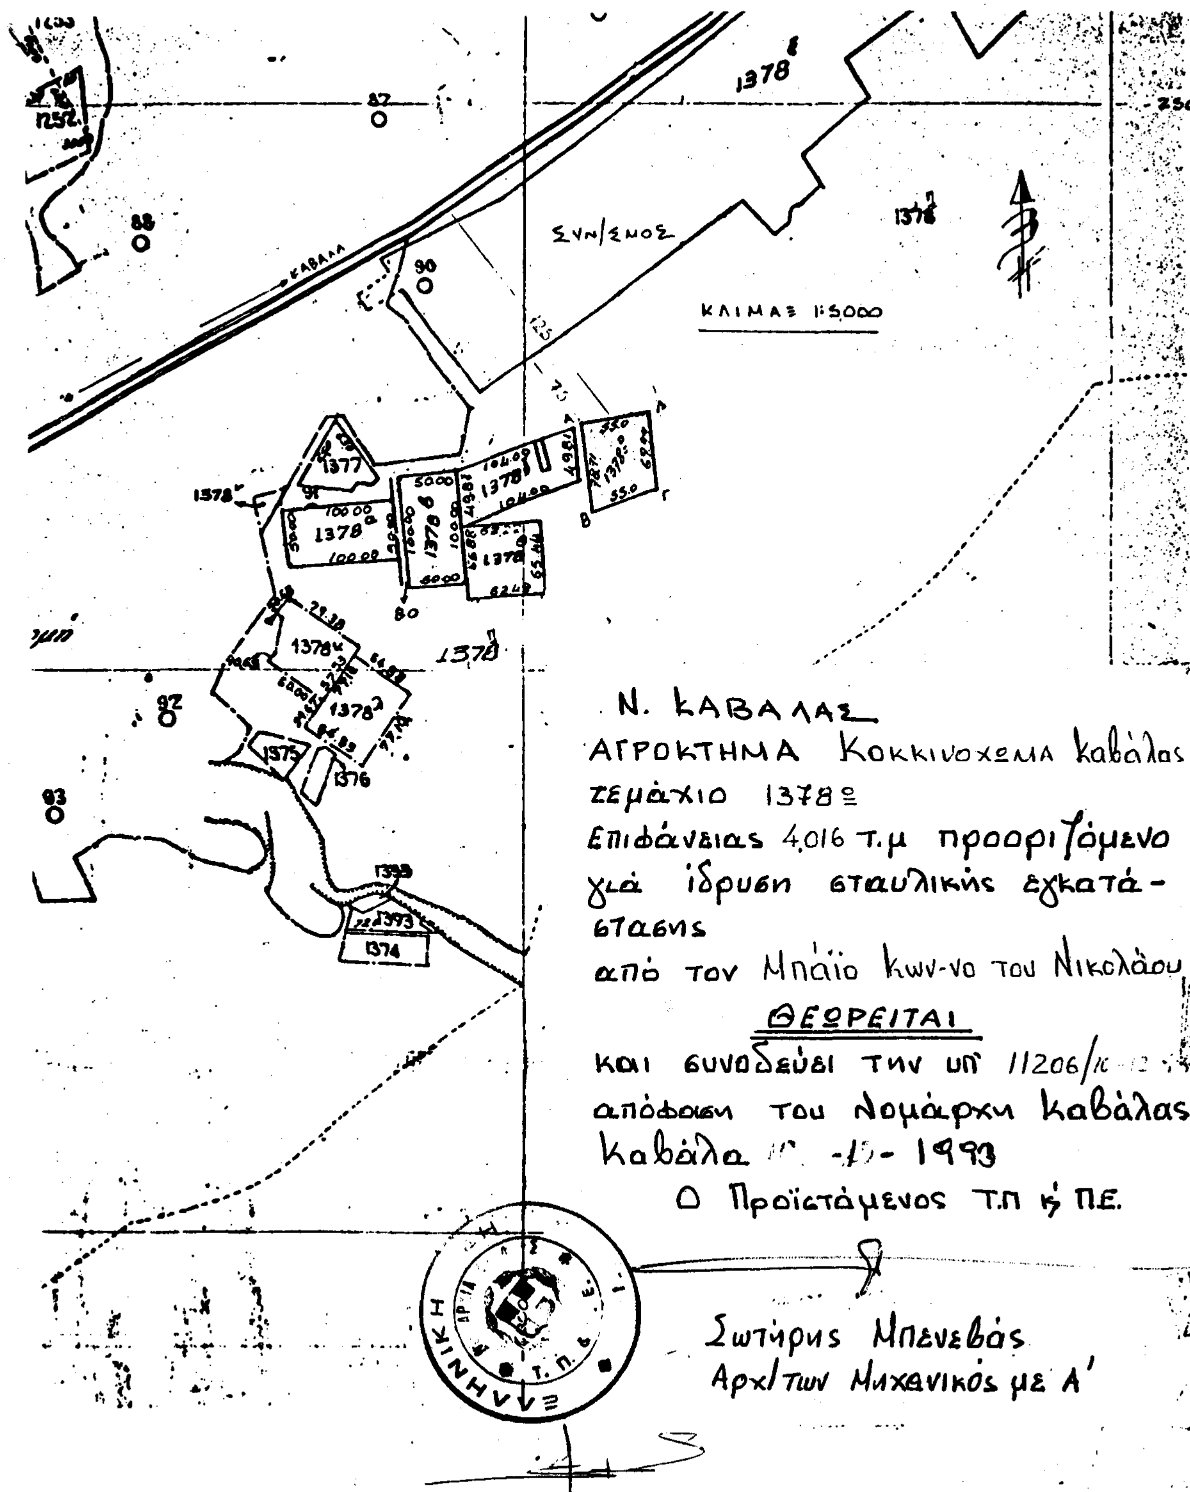
Ότι το υπ' αριθμ. 1378 κοινόχρηστο τεμάχιο του αγρ/τος Κοκκινοχώματος επιφανείας 4.016 τ.μ. που ζητήθηκε από τον Μπάϊο Κων/νο του Νικολάου κάτοικο Κοκκινοχώματος να του παραχωρηθεί και το οποίο φαίνεται στο συνημμένο και θεωρημένο από τον Πρ/νο του ΤΠ και ΠΕ διάγραμμα σε κλίμακα 1:5.000, είναι ΚΑΤΑΛΛΗΛΟ ΓΙΑ ΤΗΝ ΙΔΡΥΣΗ Σ' ΑΥΤΟ ΣΤΑΥΛΙΚΗΣ ΕΓΚΑΤΑΣΤΑΣΗΣ ΑΙΓΟΠΡΟΒΑΤΩΝ.

Η απόφαση αυτή να δημοσιευθεί στην Εφημερίδα της Κυβερνήσεως.

Καβάλα, 10 Δεκεμβρίου 1993

Ο Νομάρχης

ΠΑΣΧΑΛΗΣ ΜΠΡΟΦΙΔΗΣ


ΣΥΝ/ΣΜΟΣ
ΚΛΙΜΑΞ 1:5000
1378
1377
1375
1376
1374
Ν. ΚΑΒΑΛΑΣ
ΑΓΡΟΚΤΗΜΑ Κοκκινοχωμα Καβάλας
τεμάχιο 1378º
Επιφάνειας 4.016 τ.μ προοριζόμενο
γιά ίδρυση σταυλικής εγκατά-
στασης
από τον Μπάιο Κων-νο του Νικολάου
ΘΕΩΡΕΙΤΑΙ
και συνοδεύει την υπ' 11206
απόφαση του Νομάρχη Καβάλας
Καβάλα 1993
Ο Προϊστάμενος Τ.Π κ' Π.Ε.
Σωτήρης Μπενεβάς
Αρχ/των Μηχανικός με Α'

ΑΝΑΚΟΙΝΩΣΕΙΣ

Αριθ. (4)

νακοίνωση καταθέσεως αποζημιώσεως λόγω προσκυρώσεως και ρυμοτομήσεως οικοπέδου κειμένου στη θέση «Κήποι» του Λουτρακίου Κορινθίας.

Ο Δημήτριος Νικολάου Προβής, κάτοικος Κορίνθου, γνωστοποιεί ότι δυνάμει της υπ' αριθμ. 18/1978 πράξεως αναλογισμού της Πολεοδομίας Κορίνθου προσεκυρώθη στην ιδιοκτησία του έκτασις οικοπέδου 1/10 εξ αδιαιρέτου εξ 134,40 τ.μ. προσκυρουμένης και 86,70 τ.μ. ρυμοτομουμένης), ης η αξία δια της υπ' αριθμ. 593/1978 αποφάσεως του Μονομελούς Πρωτοδικείου Κορίνθου καθωρίσθη εις δρχ. 1.300 κατά τετραγωνικό μέτρο ως προσωρινή τιμή μονάδος αποζημιώσεως εις τους κατά νόμον αναγνωρισθησομένους δικαιούχους της ως άνω εκτάσεως.

Πρός τον σκοπόν τούτον κατέθεσε στο Ταμείο Παρακαταθηκών και Δανείων (Γραφείο Κορίνθου) την εκ δρχ. 17.472 αποζημίωση δια του υπ' αριθμ. 42617/16.12.1992 Γραμματίου Συστάσεως Παρακαταθήκης αυτού υπέρ της εικαζομένης δικαιούχου Κατίνας Σμυρναίου και συνετάγη η υπ' αριθμ. 15990/1993 πράξη του Συμβολαιογράφου Κ. Γεωργόπουλου.

Προς γνώσιν παντός δικαιούχου και δια τας νομίμους συνεπείας γίνεται η παρούσα ειδοποίηση δια την ακώλυτον κατάληψιν της ανωτέρω εκτάσεως. Η ανακοίνωση αυτή να δημοσιευθεί στην Εφημερίδα της Κυβερνήσεως. (Αριθ. διπλ. ΔΟΥ Γεν. Εσοδ. Αθηνών 8980380/22.12.93).

Αθήνα, 1 Δεκεμβρίου 1993

Ο Πληρεξούσιος Δικηγόρος
ΜΙΧΑΗΛ Π. ΤΣΙΧΡΙΤΖΗΣ

ΑΠΟ ΤΟ ΕΘΝΙΚΟ ΤΥΠΟΓΡΑΦΕΙΟ